

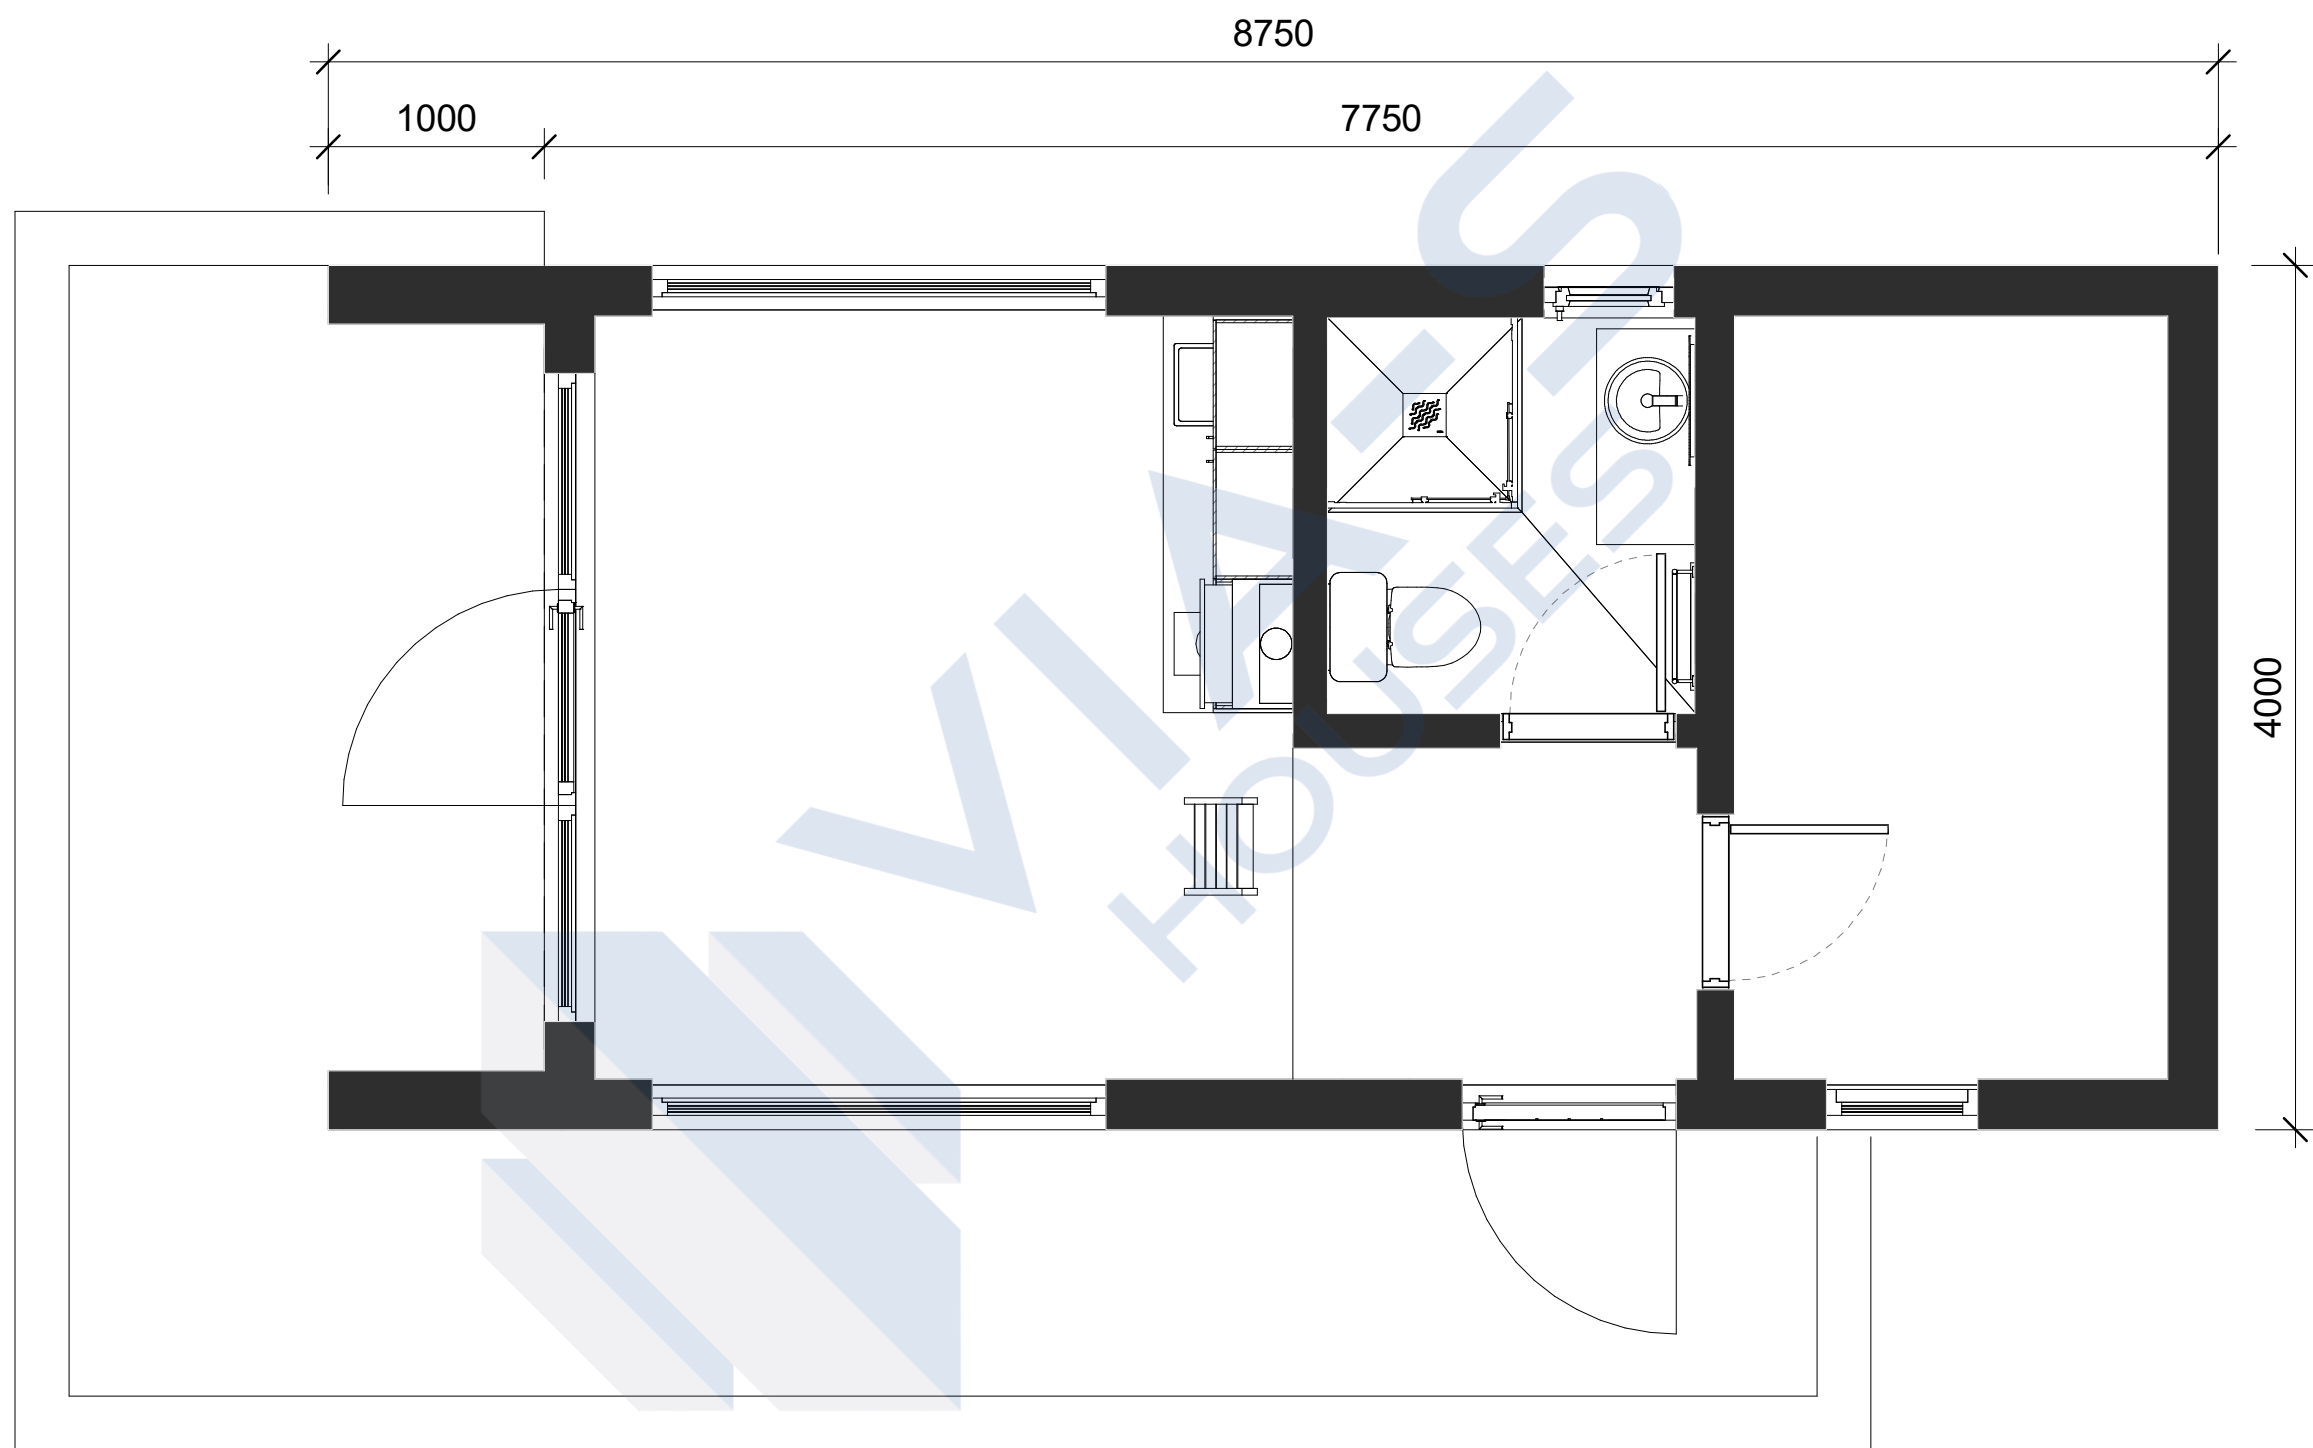


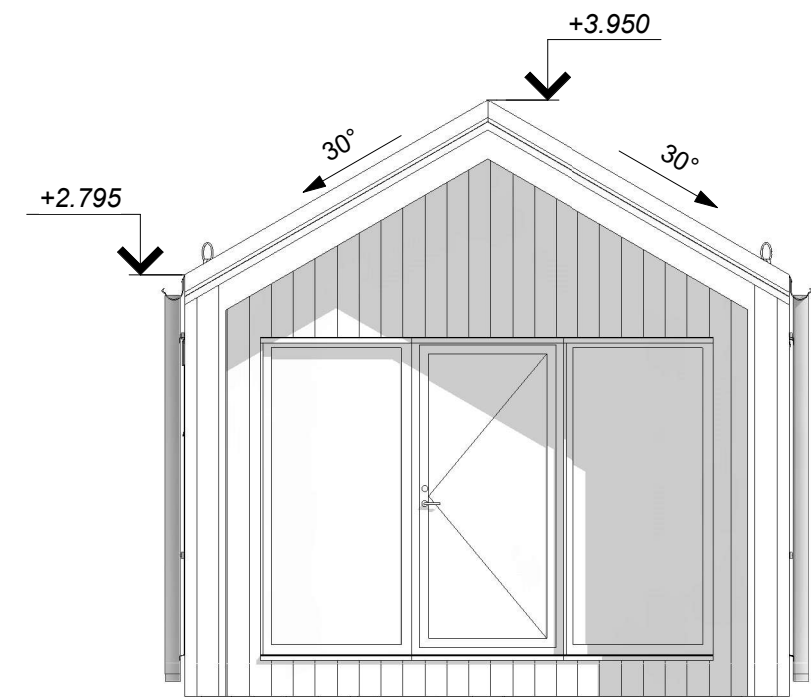

 VIA-S HOUSES				Projekts:		35 m2	
				Moduļa plāns		Stadija	Lapa
Projektēja: A. Zvejnieks						BP	AR-2
Datums:			29.05.2024	Mērogs: 1 : 35			

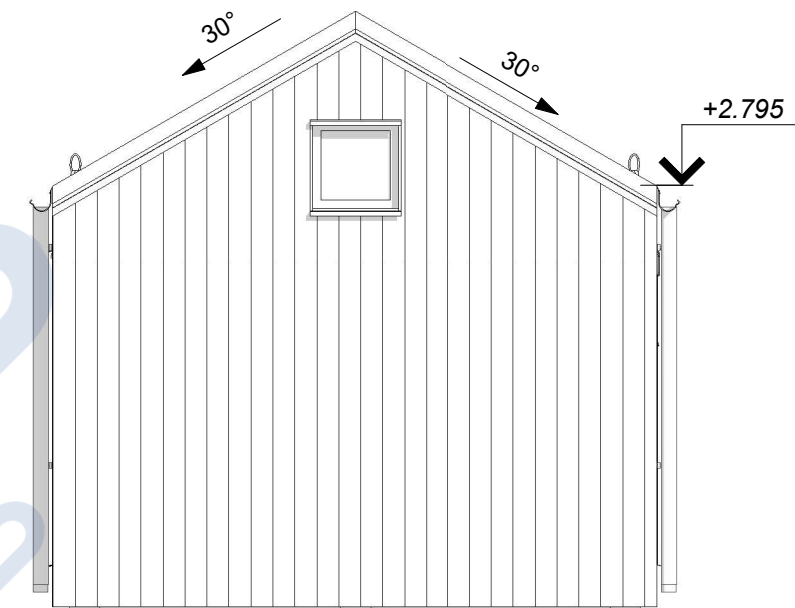

				Projekts:			35 m2		
				Fasādes 1-2, A-B, 2-1, B-A			Stadija	Lapa	
Projektēja:	A. Zvejnieks						BP	AR-10	
Datums:			29.05.2024	Mērogs:	1 : 50				